Mall-Regenspeicher Family Spaltsiebfilter
F PF 8000
Nutzvolumen 8,00 m³

Schachtabdeckung Klasse A

Schnitt A-A

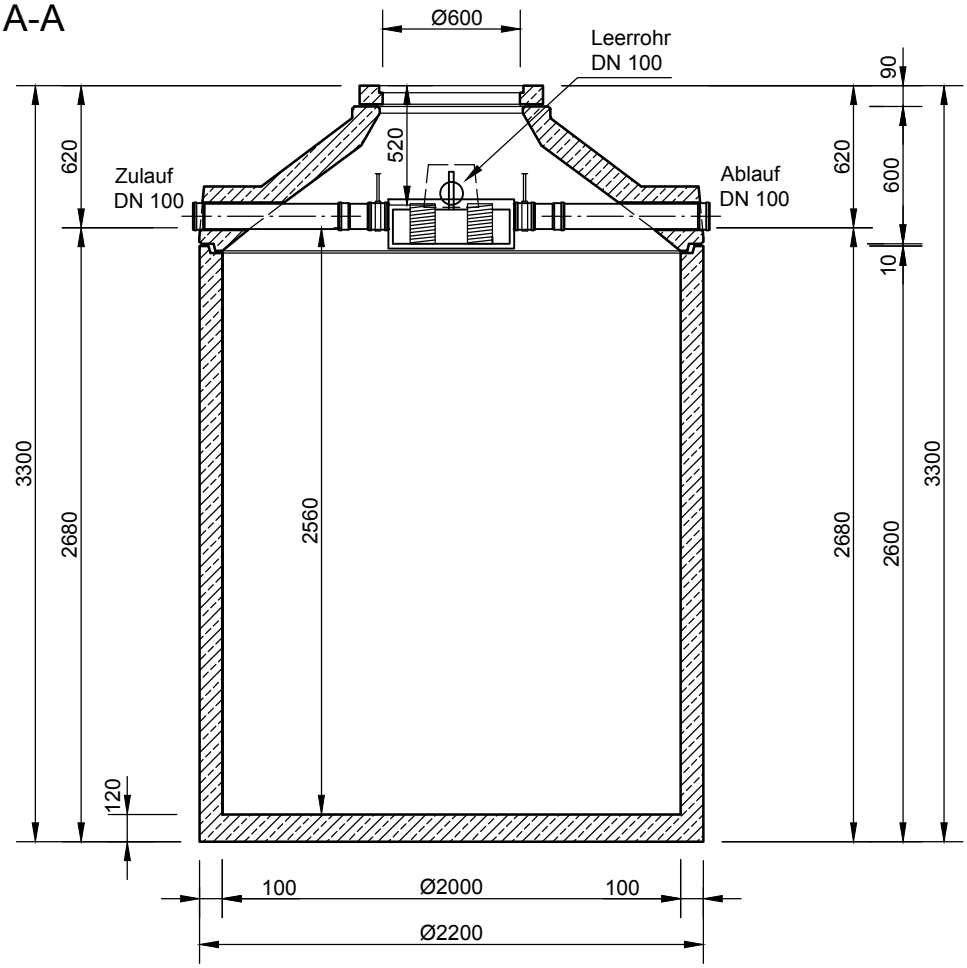

Grundriss

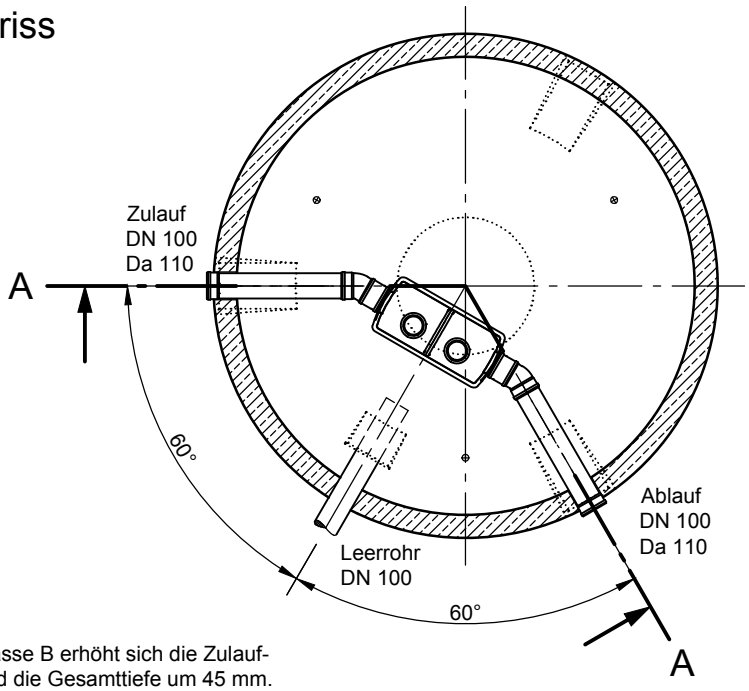

- Mit Abdeckung Klasse B erhöht sich die Zulauf- und Ablauftiefe und die Gesamttiefe um 45 mm.
- Die Höhen der bauseitigen Mörtelfugen sind mit 10 mm angenommen.
- Toleranzen der Betonteile nach DIN 4034.

mall umweltsysteme
Hüfinger Straße 39-45 • D-78166 Donaueschingen
Tel.+49 771/8005- 0 • Fax -100 • www.mall.info

Rev.	Beschreibung	Datum	Bearbeitet
-	Zur Ansicht	03.01.2018	KMeichel

Datum	03.01.2018	Erstellt	KMeichel
Ersatz für		Geprüft	
Gewicht		Sachbear.	Lienhard
Werkstoff		AB - Nr.	
		SAP - Mat.	F PF 8000

Benennung: Mall-Regenspeicher Family Spaltsiebfilter F PF 8000

Maßstab: 1:33

Format: A4

Zeichnungs-Nr.: RW-S-RB-20439 - Blatt 1

Alle Rechte und Änderungen vorbehalten