Mall-Regenspeicher Filterkorb
FK 8000
Nennvolumen 8,00 m³

Schachtabdeckung Klasse A - 15 kN

Schnitt

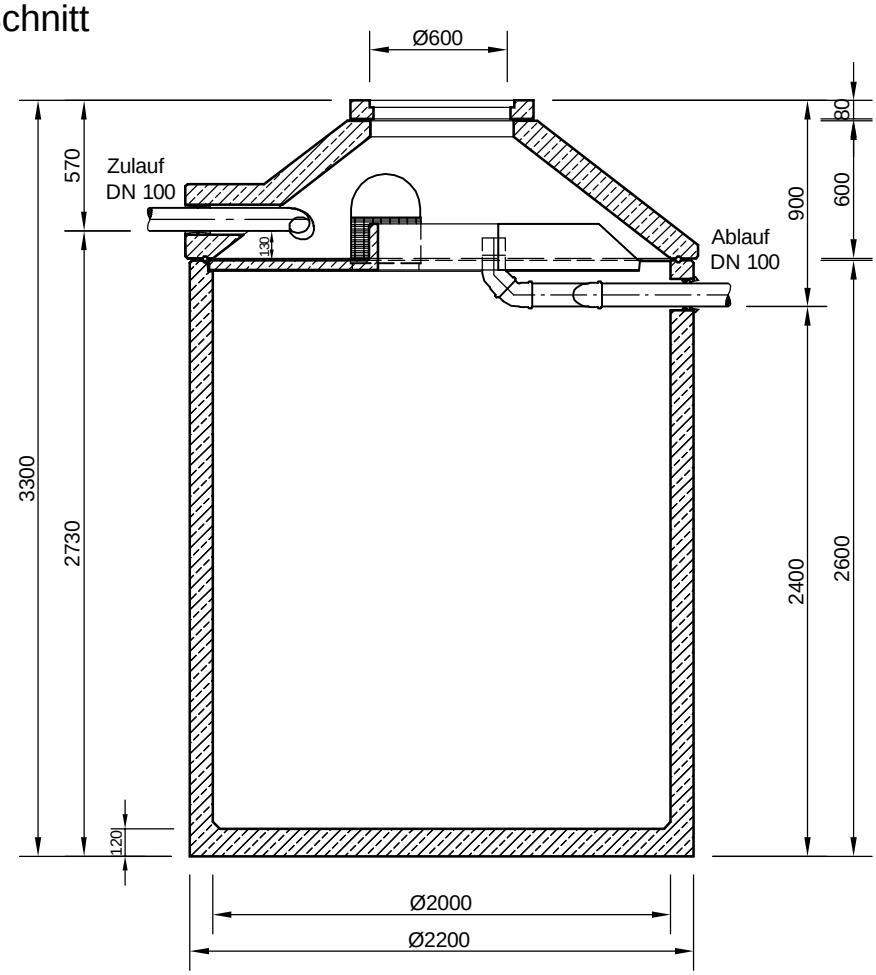

Grundriss

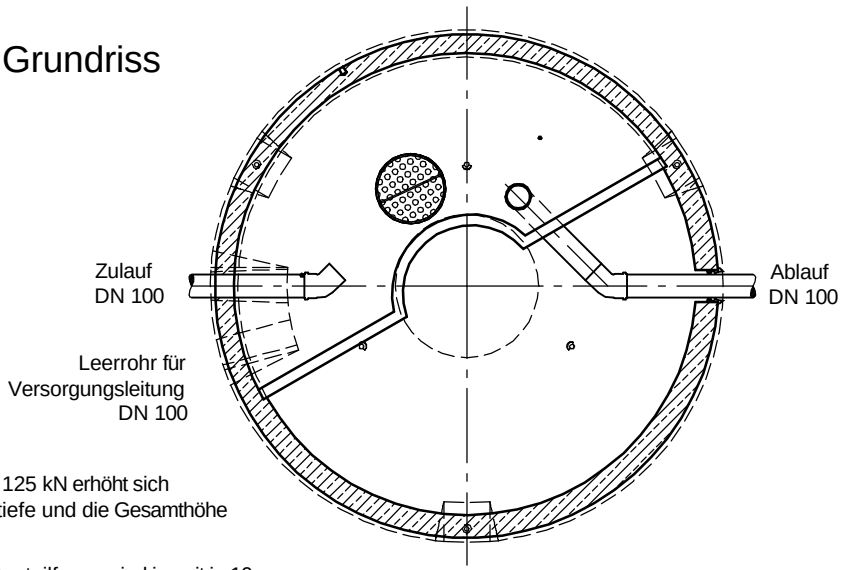

- Mit Abdeckung B - 125 kN erhöht sich die Zu- und Ablauftiefe und die Gesamthöhe um 45 mm
- Alle horizontalen Bauteilfugen sind im mit je 10 mm im Gesamtmaß berücksichtigt.
- Toleranzen der Betonteile nach DIN 4034

mall umweltsysteme
Hüfinger Straße 39-45 • D-78166 Donaueschingen
Telefon 0 771/8005- 0 • Telefax 0 771/8005 - 100

Änderungen vorbehalten

Zust.	Änderung	Datum	Name

	Datum	Name
Bearb.	18.01.12	KMeichel
Gepr.		
Sachbe.		
AB - Nr.		
Art.-Nr.	FK 8000	
Werkstoff		

Für diese Technische Zeichnung behalten wir uns alle Rechte vor

Benennung: .
Mall-Regenspeicher Filterkorb FK 8000

Maßstab: 1:33 A4

Zeichnungs-Nr.: RW-S-RC-10011

Blatt von Blatt

Ers.f.: Ers.d.: